

Modèle présenté:
Bâtiment en kit 6x5+1 travée
Pignon AR bardé



Modèle présenté:
Bâtiment en kit 8x5+1 travée
Entièrement bardé avec portail coulissant




BI-PENTE GF	BP30 5mx6m	BP40* 5mx7m	BP50* 5mx8m	BP50H* 5mx8m
Portée	6m	7m	8m	8m
Travée	5m	5m	5m	5m
h.sablière	3,17m	3,17m	3,17m	4,7m
h.faitière	3,81m	3,92m	4,02m	5,55m
h.passage	3,17 m	3,17 m	3,17 m	4,70 m
Versions réhaussées	+500 sablière & faitière	+500 sablière & faitière	+500 sablière & faitière	

*POTEAUX À ENCASTRER DE 300



LA GAMME BI-PENTE GRAND FORMAT EXISTE AUSSI EN TRAVÉE DE 6 MÈTRES




Modèle présenté:
Bâtiment en kit 8x5m
soit 8x20

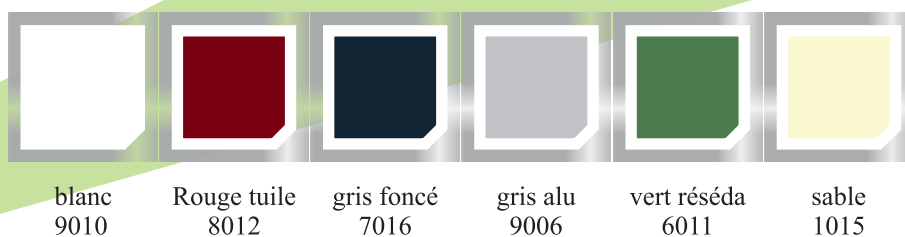

DETAILS BATIMENT

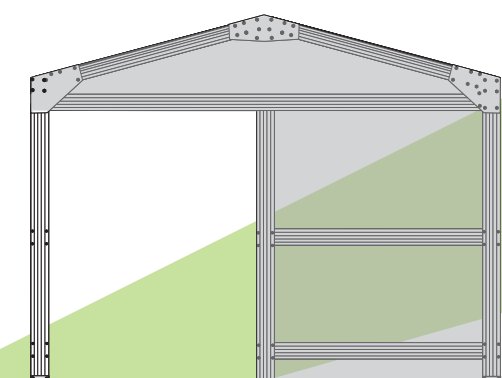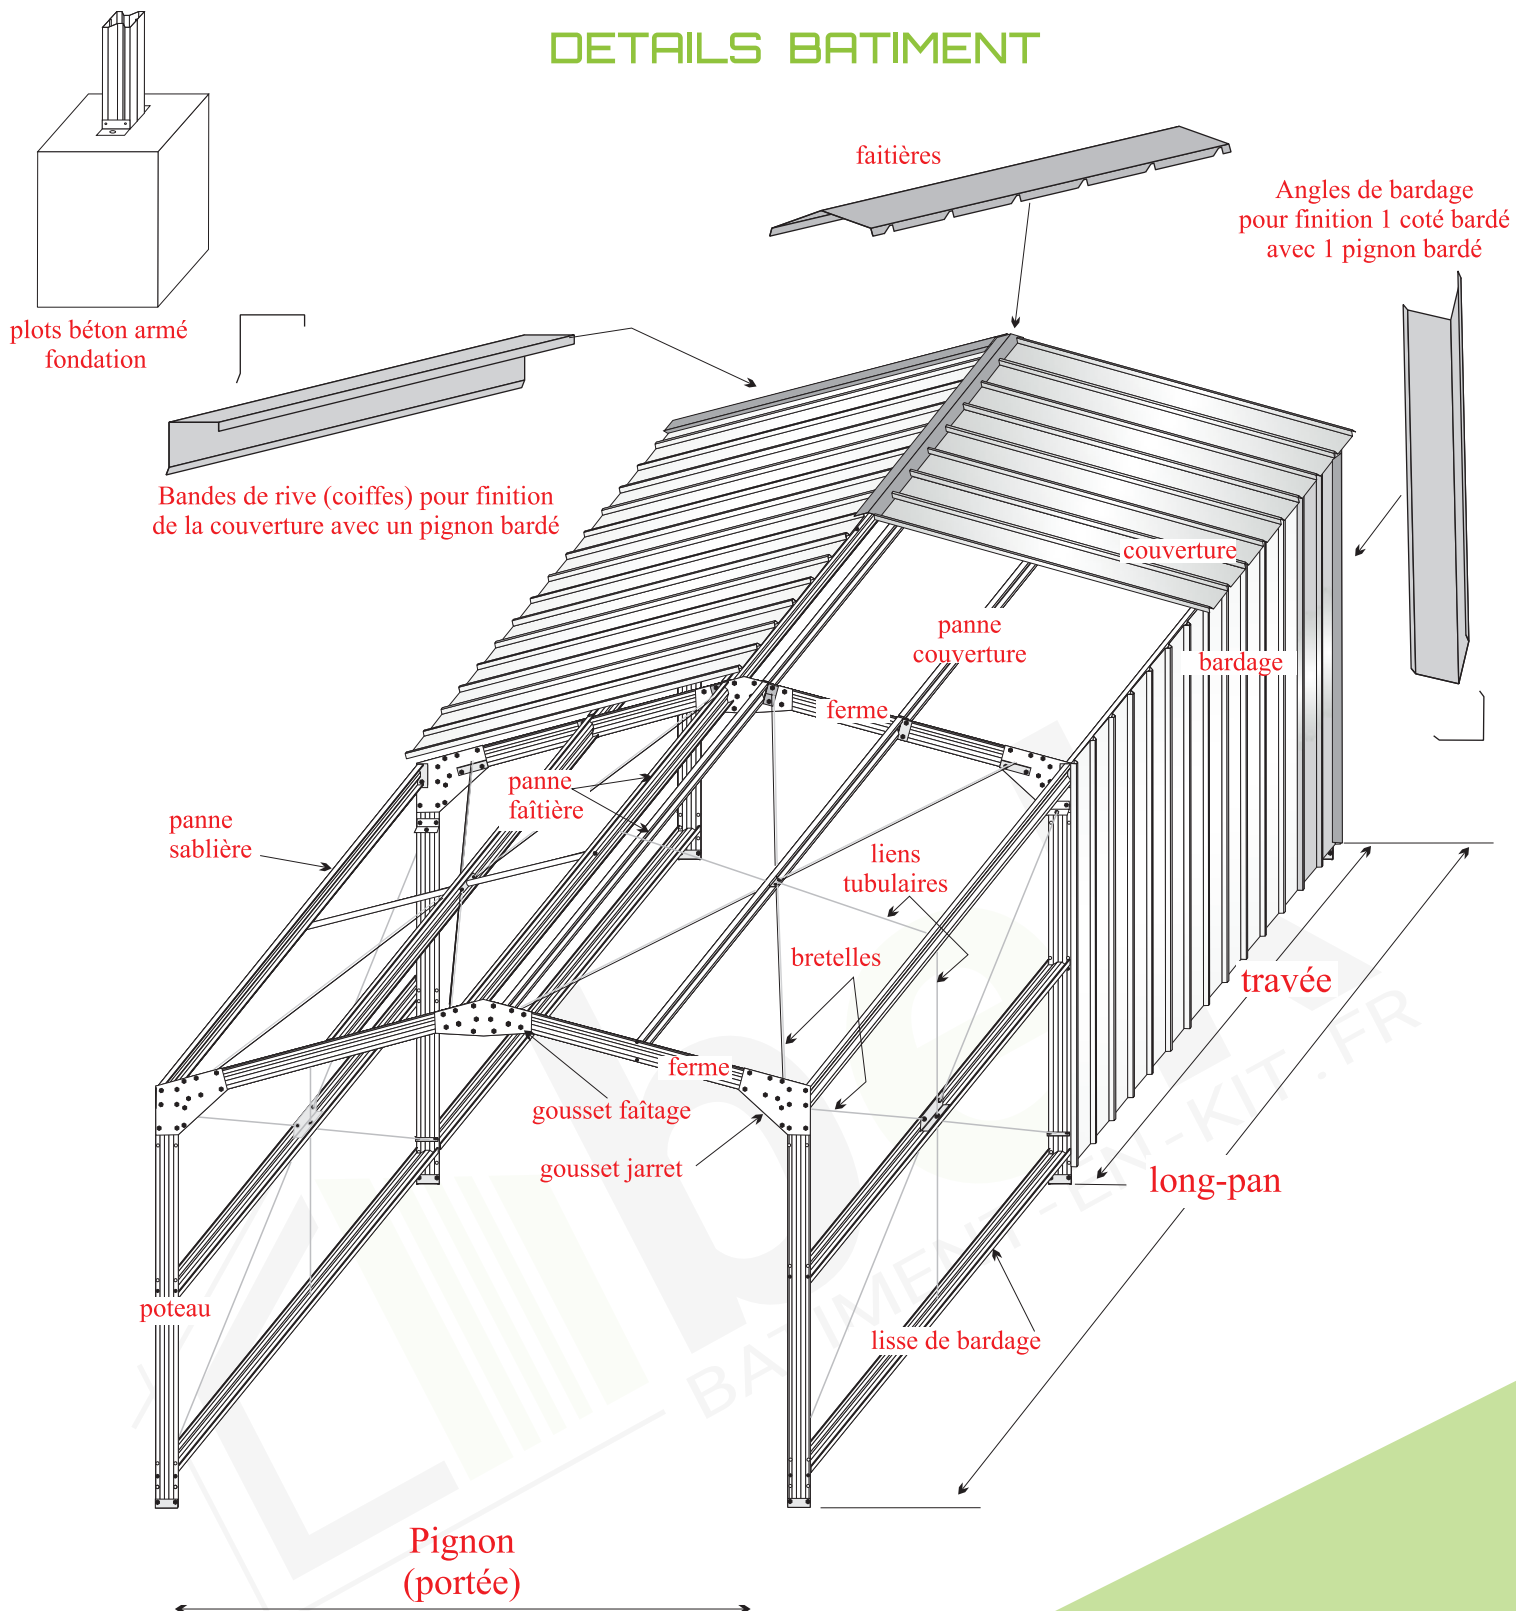

Habillage pignon pour portail côté

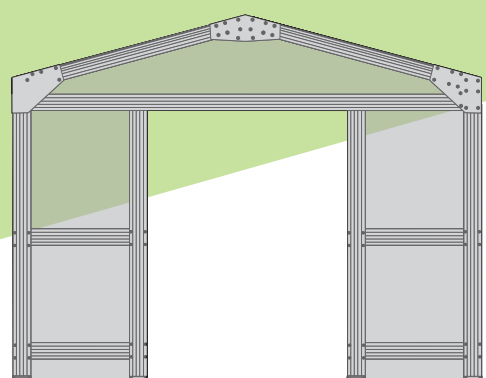

Habillage pignon pour portail centré
2 vantaux obligatoirement